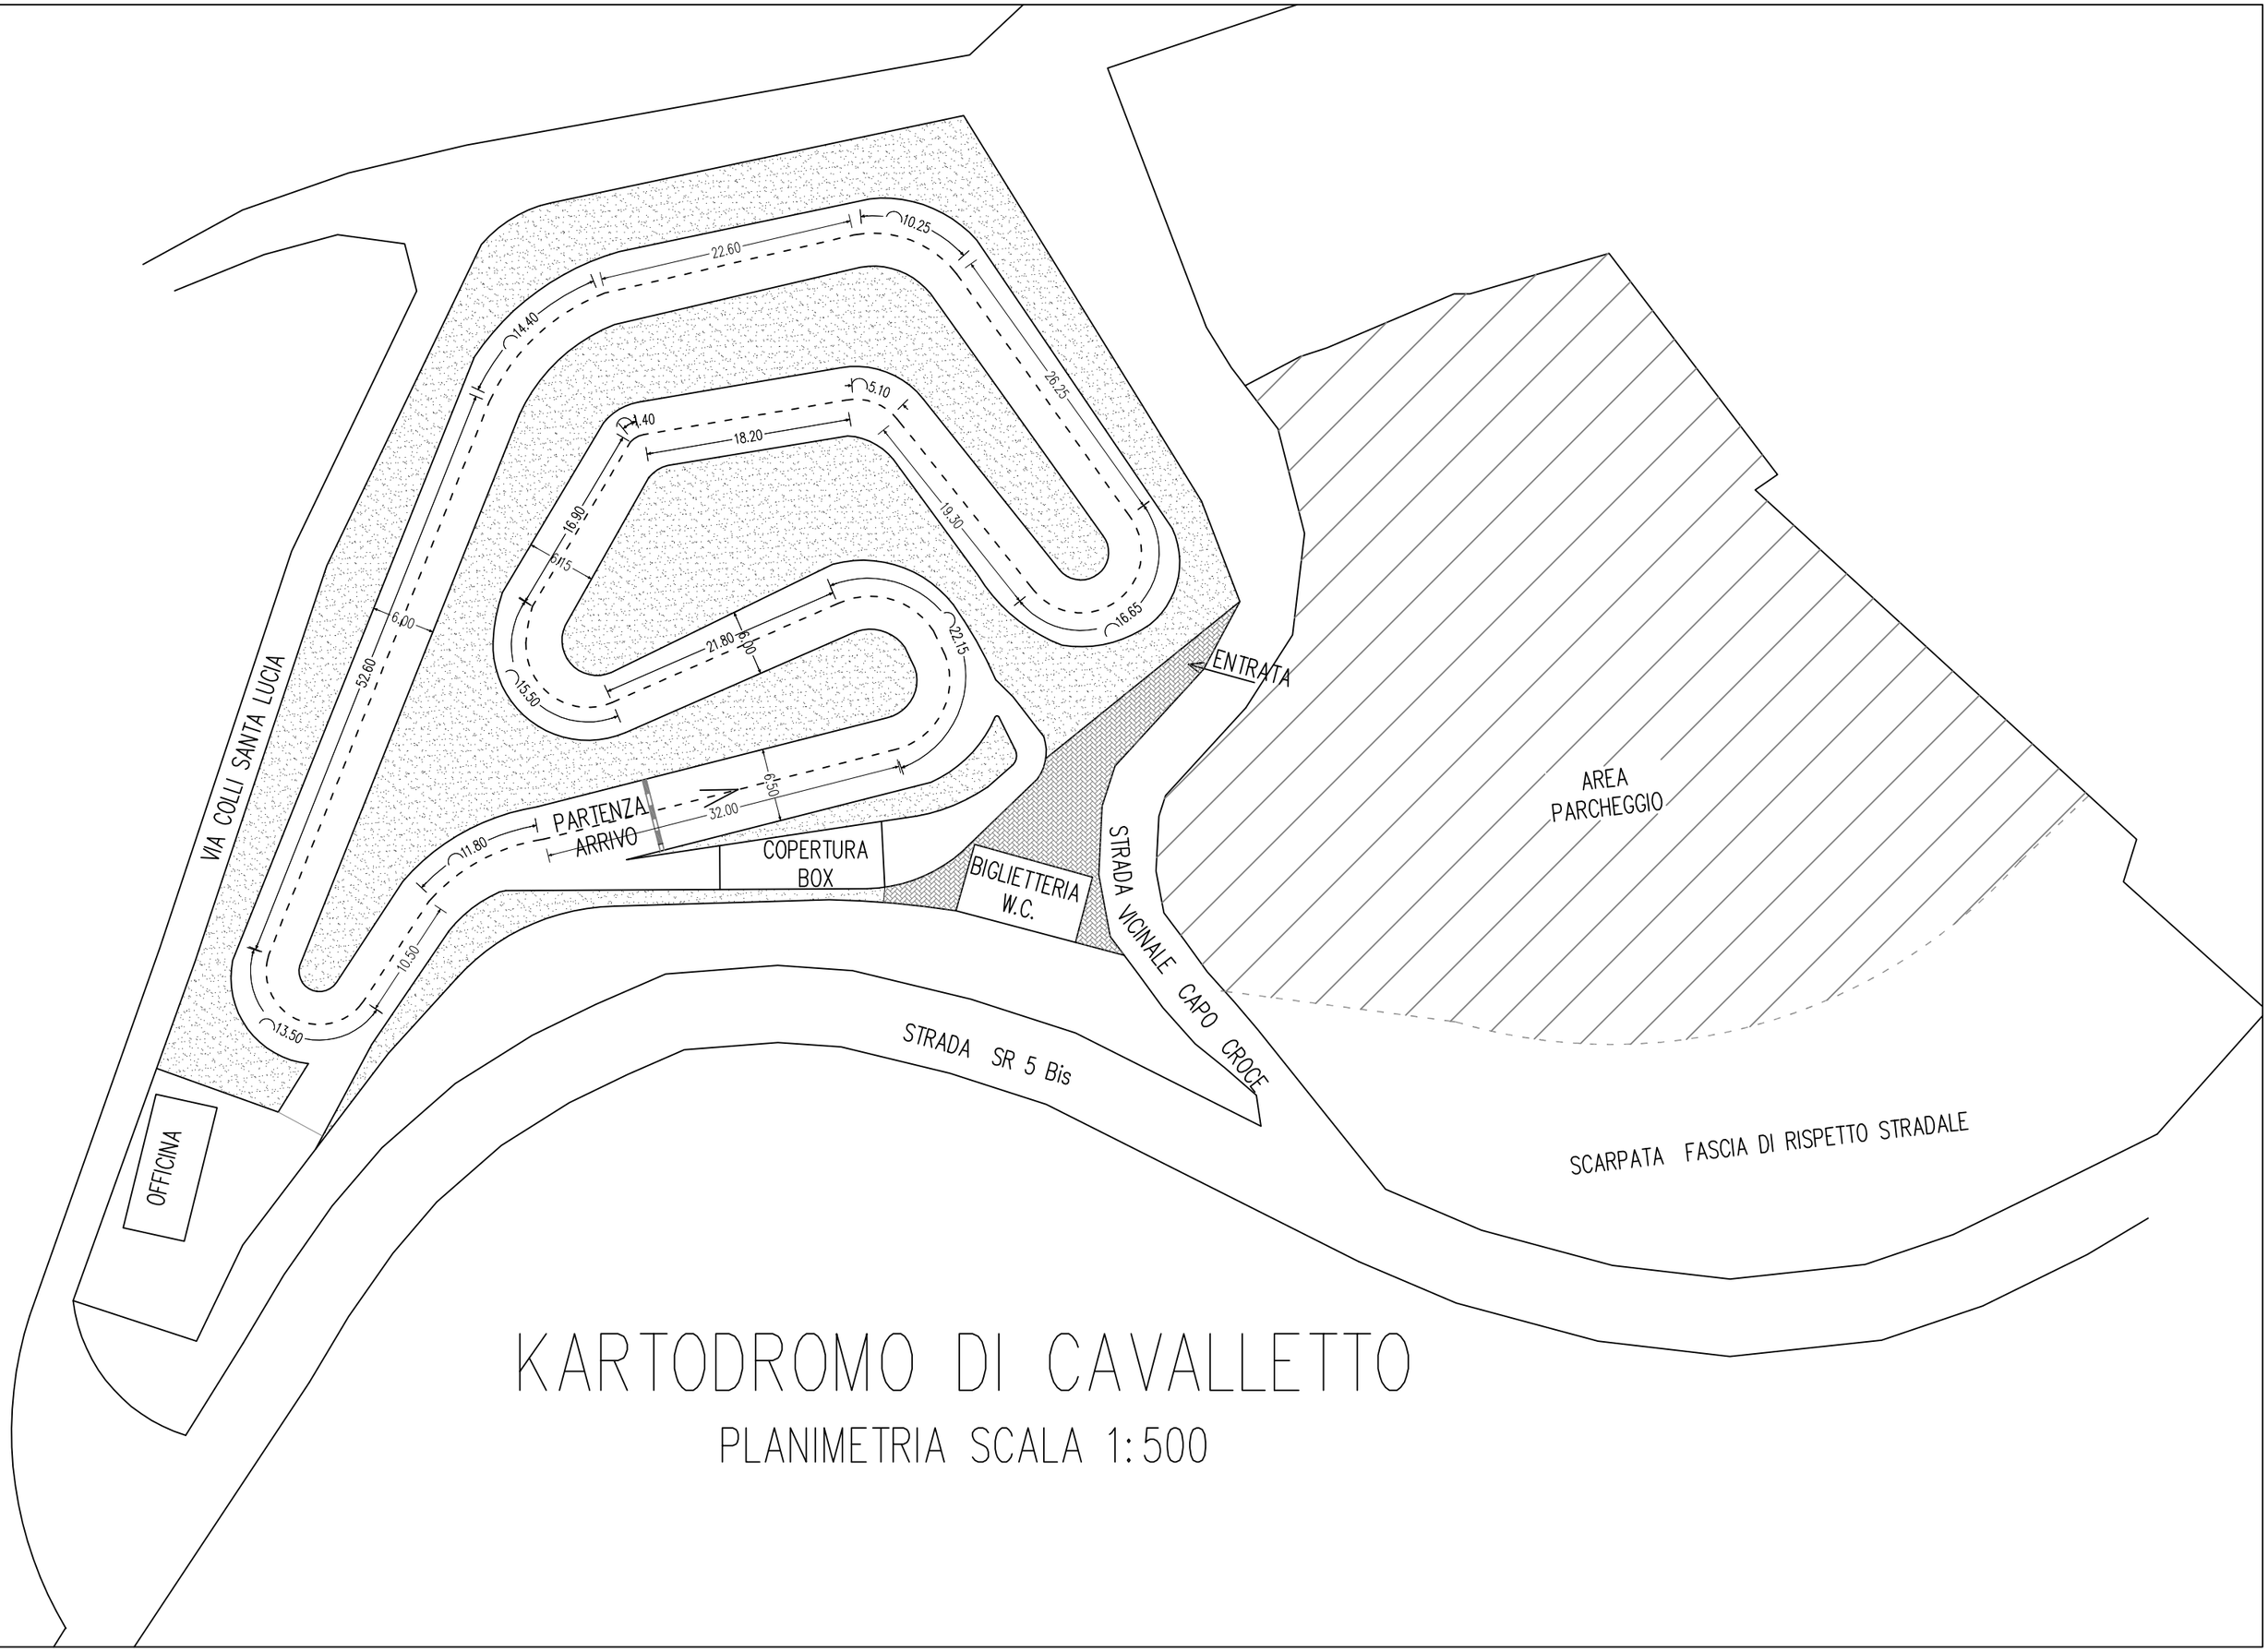

KARTODROMO DI CAVALLETTO

PLANIMETRIA SCALA 1:500